



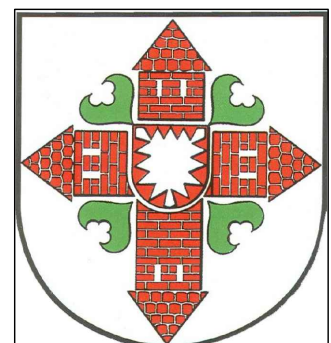

Kreis Segeberg

Maßstab 1:75.000

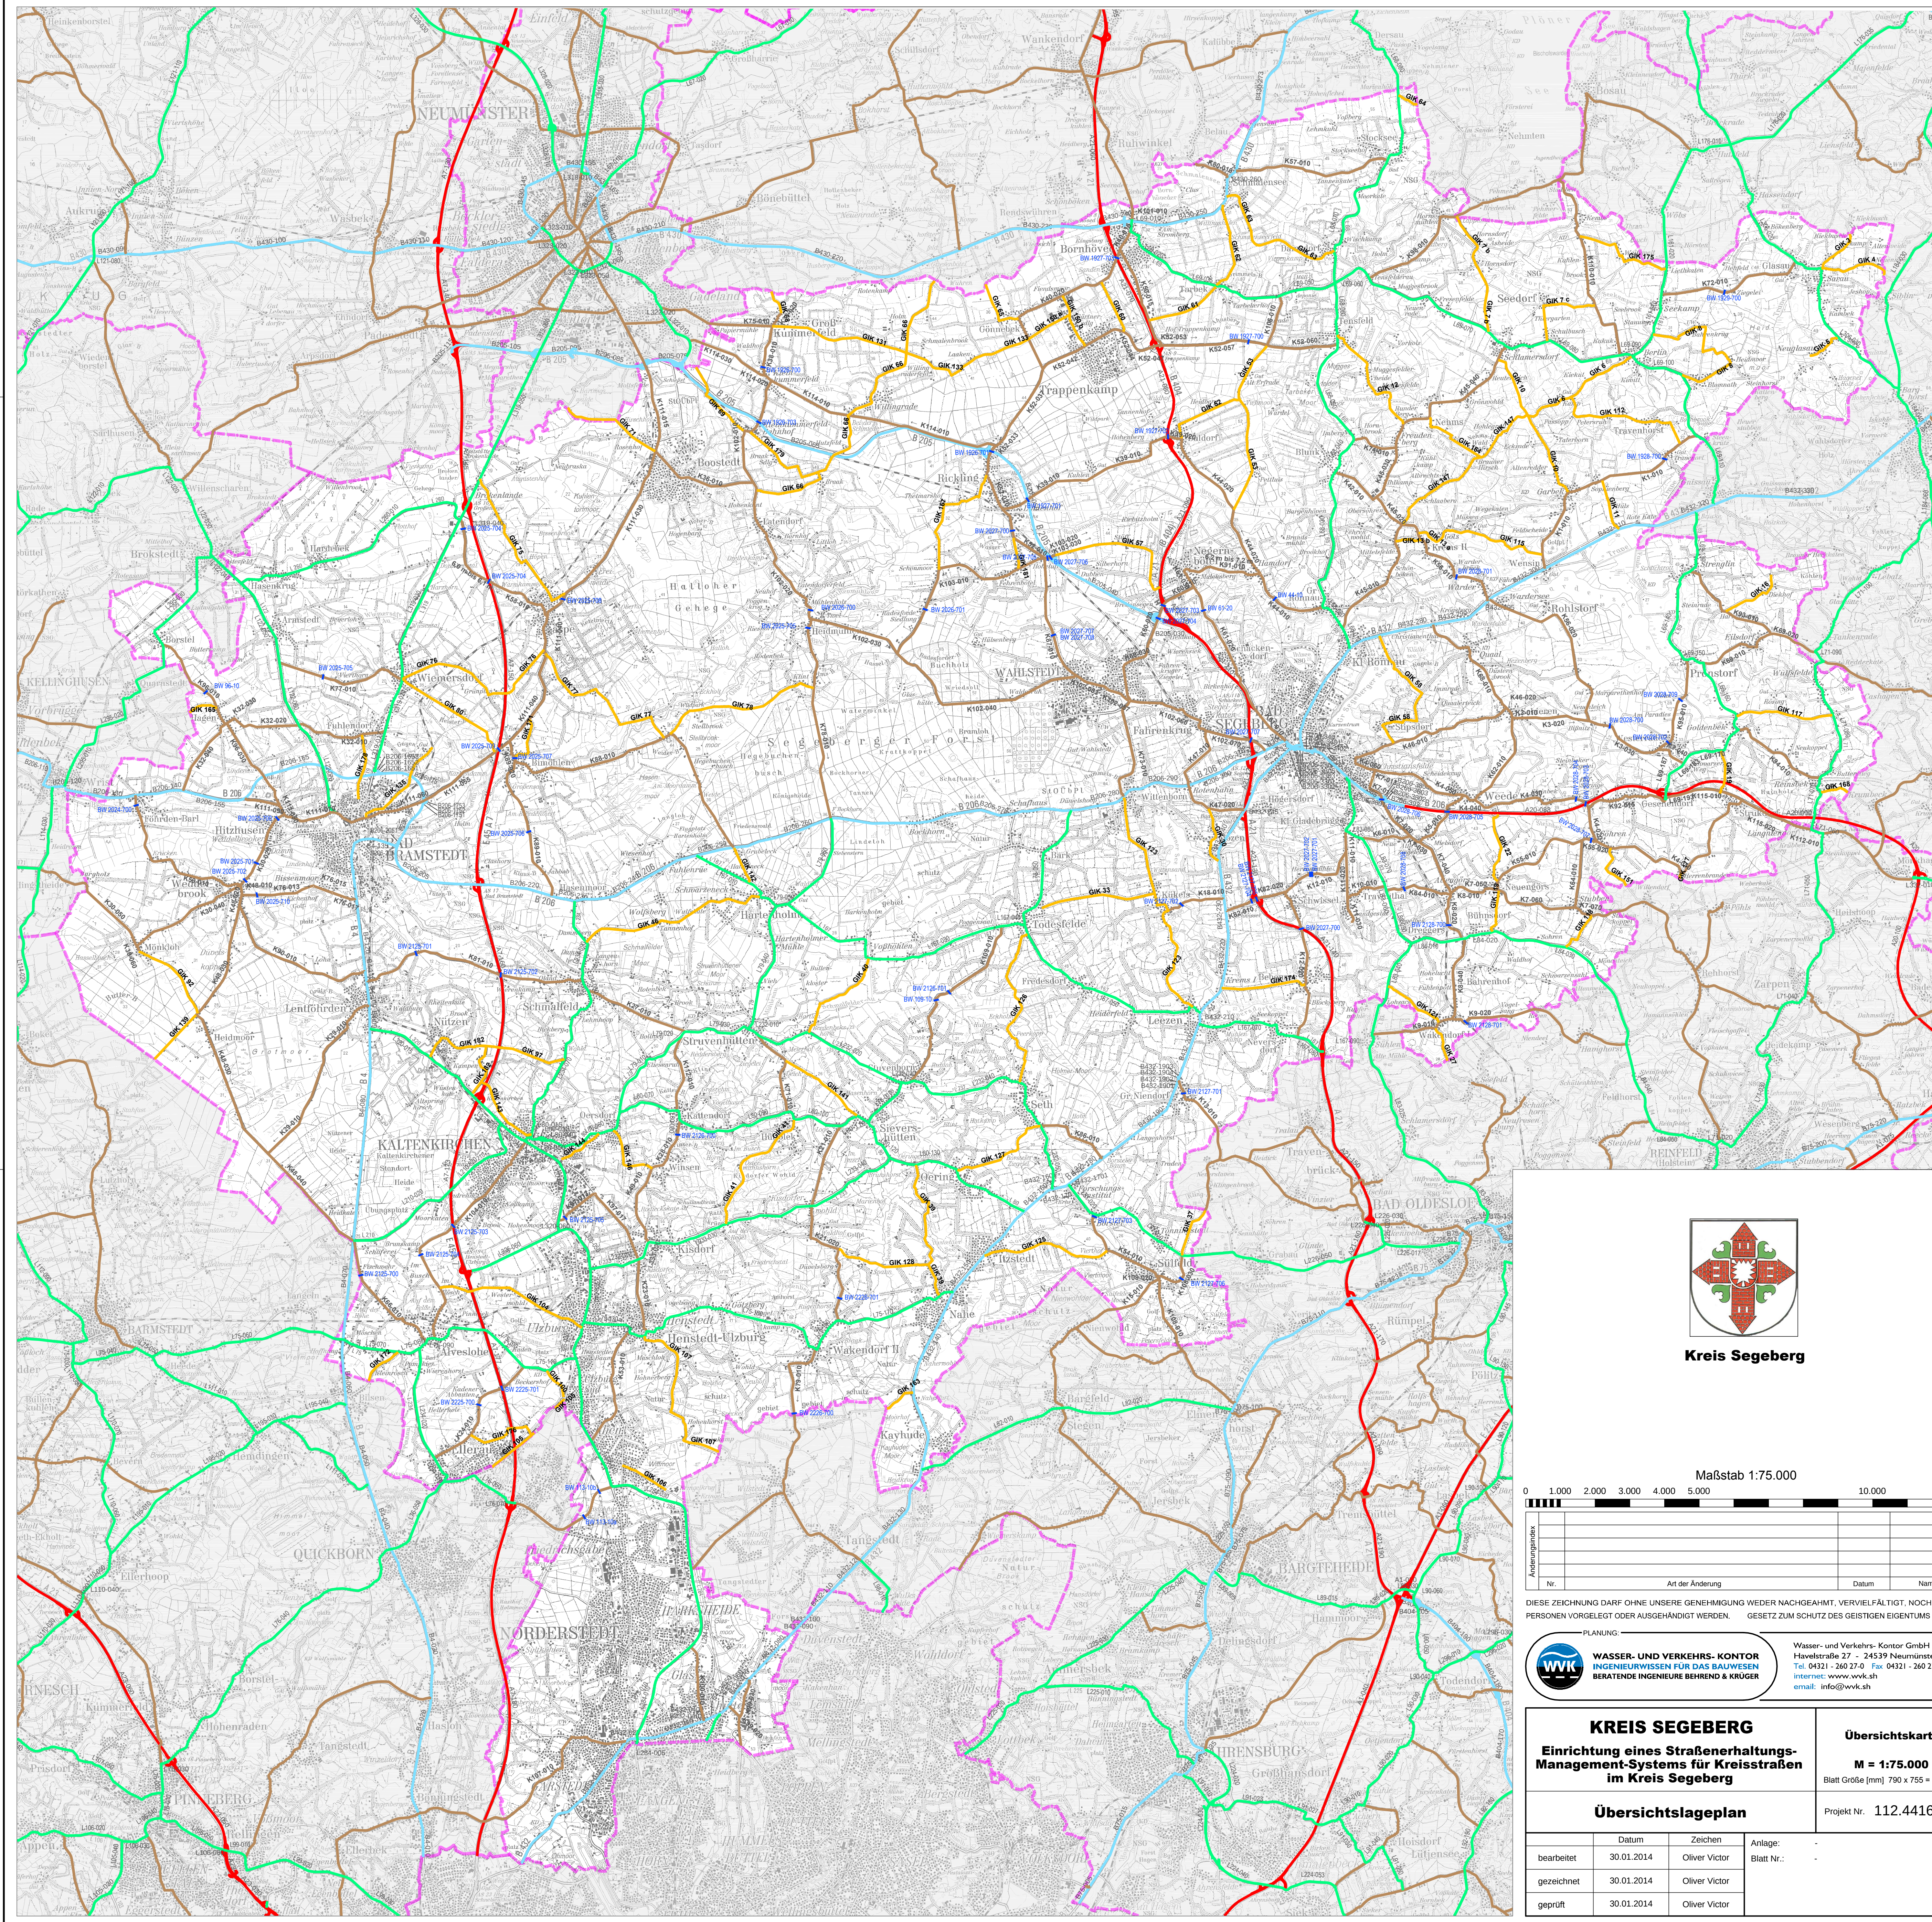

Änderungsindex			
	Nr.	Art der Änderung	Name

DIESE ZEICHNUNG DARF OHNE UNSERE GENEHMIGUNG WEDER NACHGEAHMT, Vervielfältigt, NOCH DITTEN PERSONEN VORGELEGT ODER AUSGEHÄNDIGT WERDEN. GESETZ ZUM SCHUTZ DES GEISTIGEN EIGENTUMS BGB § 823

PLANUNG:

WASSER- UND VERKEHRS- KONTOR
INGENIEURWISSEN FÜR DAS BAUWESEN
BERATENDE INGENIEURE BEHREND & KRÜGER

Wasser- und Verkehrs-Kontor GmbH
Havelstraße 27 · 24539 Neumünster
Tel. 04321 - 260 27-0 Fax 04321 - 260 27-99
Internet: www.wvk.sh
Email: info@wvk.sh

KREIS SEGEBERG Einrichtung eines Straßenerhaltungs- Management-Systems für Kreisstraßen im Kreis Segeberg		Übersichtskarte M = 1:75.000 Blatt Größe [mm] 790 x 795 = 0,60 m²	
Übersichtslageplan		Projekt Nr. 112.4416	
bearbeitet	Datum 30.01.2014	Zeichen Oliver Victor	Anlage: Blatt Nr.:
gezeichnet	30.01.2014	Oliver Victor	
geprüft	30.01.2014	Oliver Victor	